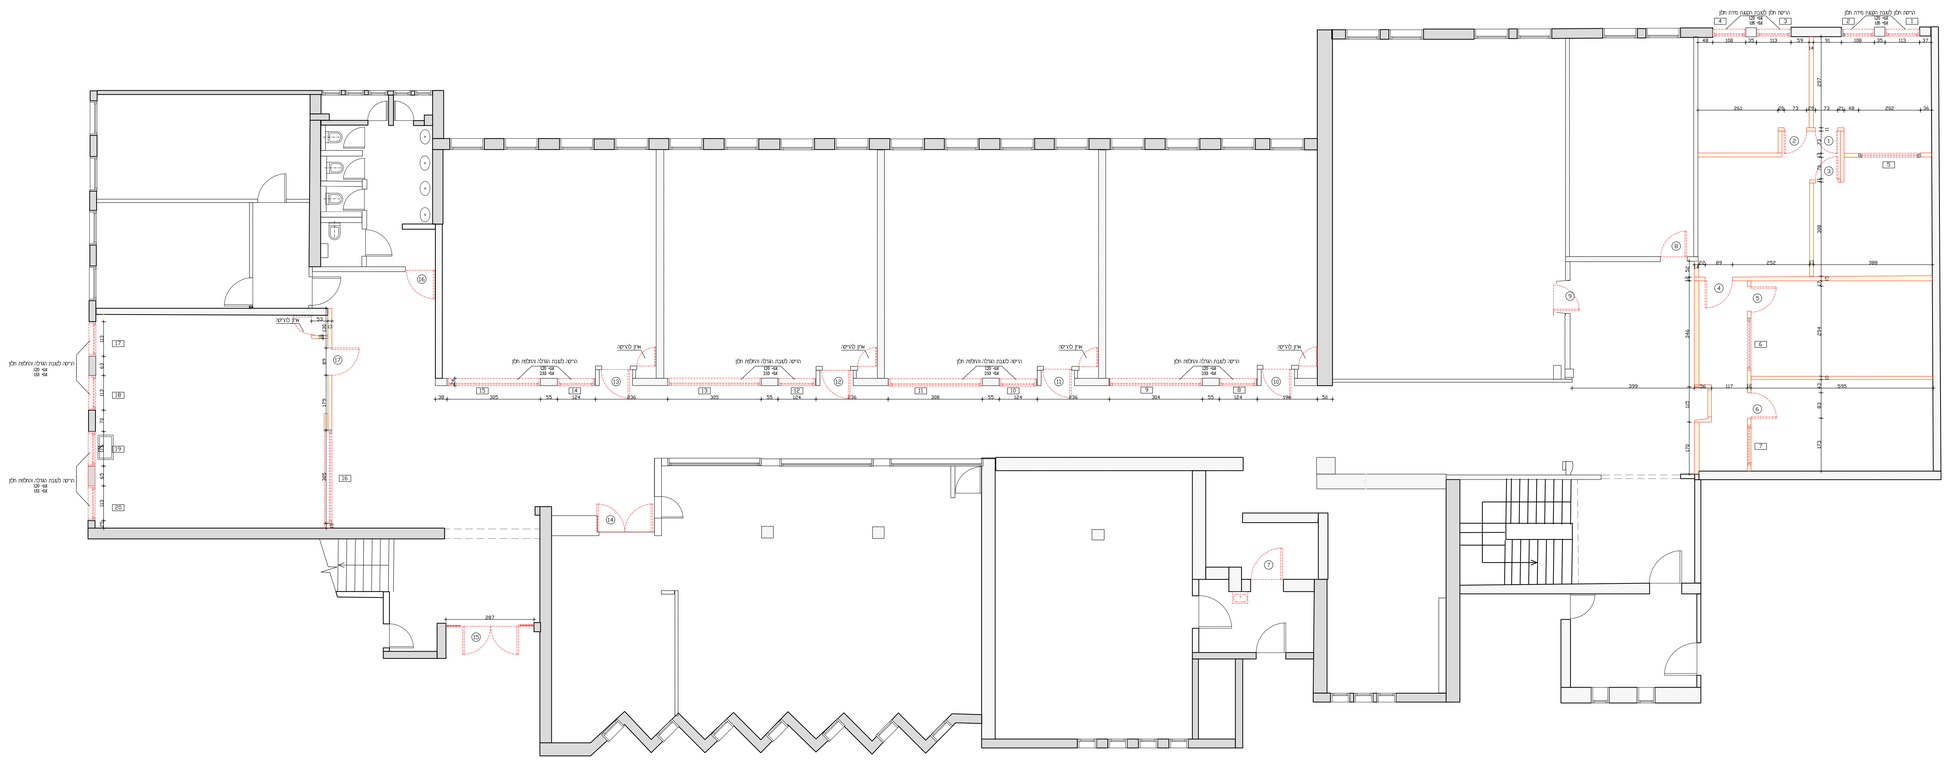

מקרא רכיבים	
סימן	תיאור
	קווים, חלקים עקיפים לריסוי
	קיר לריסוי
	תקרה לריסוי
	מרחב קיים
1	מספר פריט ופלקט רלוונטי לפרט
	מספר פריט כל מלכ"ר

מפתח לסימון
ריסוי מחיצות ולהוסיף מחיצות חדשות

מפתח הריסה
1. יש לסיים לריסוי 1 מפסקת חלוקה ומרחבי מחיצות קומתיקה.
2. יש לתרץ הלוחות ופלטות לפי הנחיות
3. שיר מפלס הריצפה. בגמרות הקלות
4. אין לבצע פירוק הריצפה בזמן הקלות ללא יעוץ מהנדס

מס' גליון	תוכן גליון	מס' גליון	תוכן גליון	מס' גליון	תוכן גליון
A-1	תכנית העמדה	A-7	תכנית תקרה ומיזו"א	A-13 - A-20	רשימות נגרות
A-2	תכנית הריסה	A-8	תכנית ריצוף	A-21 - A-23	רשימות מסגרות
A-3	תכנית בניה	A-9	פריסות רחצה מאסטר	A-24 - A-27	חתכי בנייה
A-4	תכנית אינסטלציה	A-10	פריסות רחצה כללי	A-27 - A-37	רשימות אלומיניום
A-5	תכנית חשמל	A-11	פריסות רחצה מאסטר		
A-6	תכנית תאורה	A-12	פריסות רחצה כללי		

אולפנה להבה

אודיה ניימן מעצבת פנים
052-425-5760
studio@odeyadesign.co.il

הערות כלליות:

1. הקבלן אחראי למידות, עליו לבדוק את כל המידות ולהודיע למעצבת על כל טעות או אי התאמה.
2. אין למדוד על גבי התכנית, יש להסתמך על מידות רשומות בלבד.
3. אין לעשות כל שימוש בתכנית זו או ברעיונות הגלומים בה ללא אישור בכתב מהמתכנן.
4. כל התוכניות נשארות רכושו של המתכנן.
5. את כל התוכניות יש לקרא עם גיליון פרטים.

תוכן גליון	תכנית הריסה	תאריך	12/05/2026
		קנ"מ	1:50
לאישור	לעיון ☑	מספר גליון	A-2
למרכז	לביצוע		