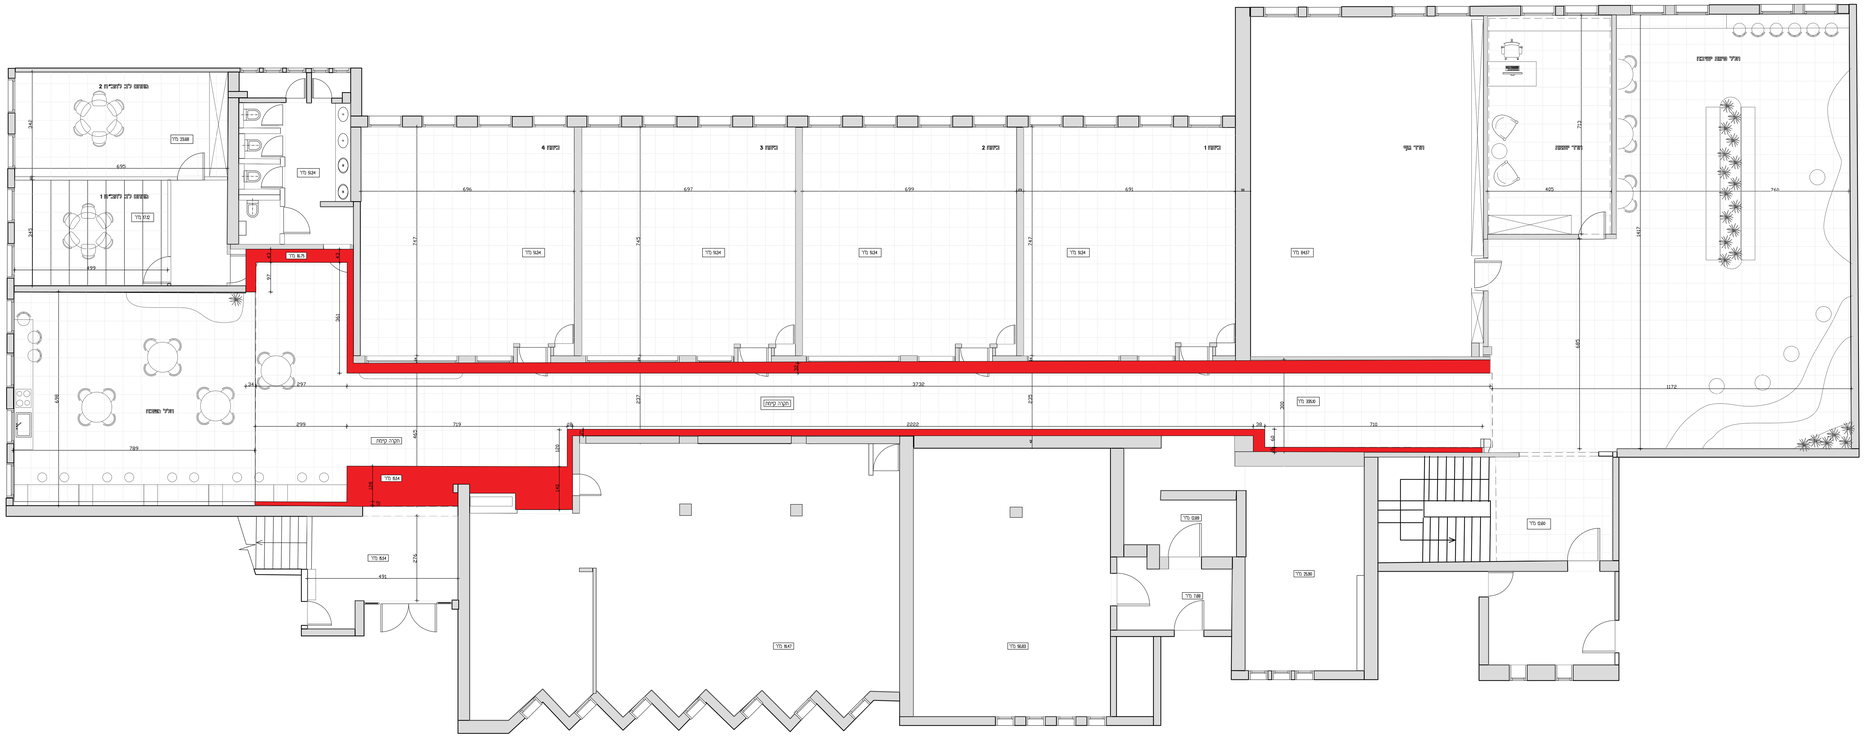
מקום לרכב 2
מקום לרכב 1
חדר מדרגות
מעבר ציבורי
חדר מדרגות
חדר מדרגות
חדר מדרגות